




南立面図

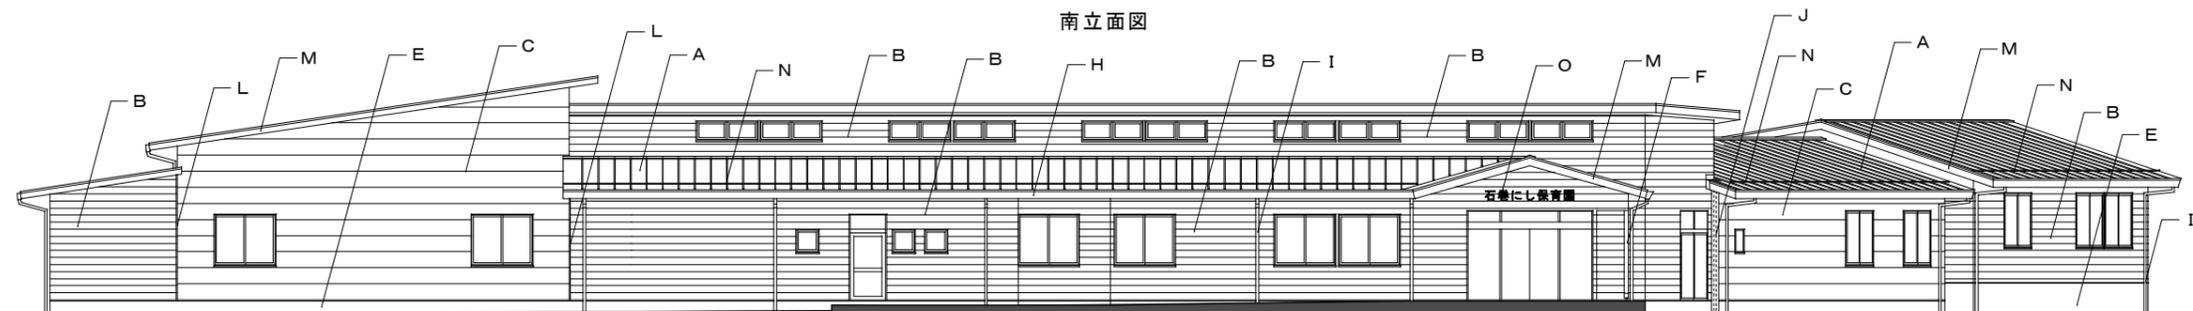

北立面図

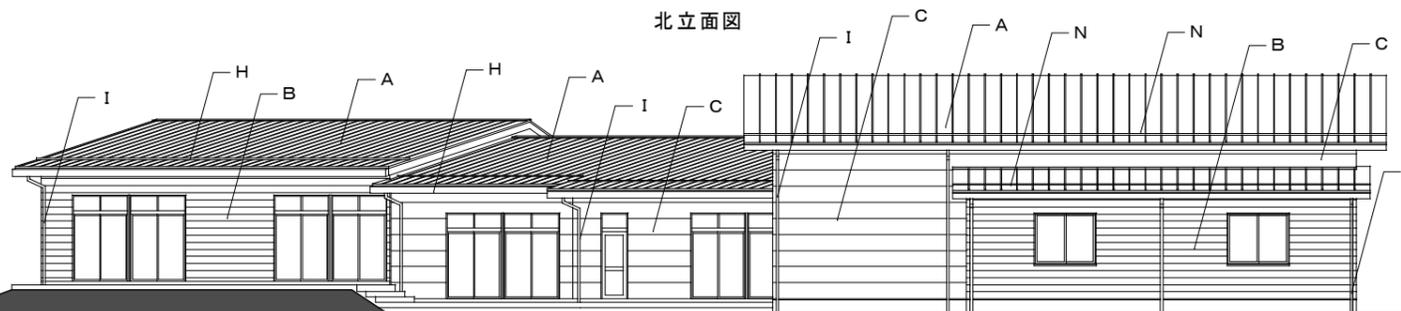

東立面図

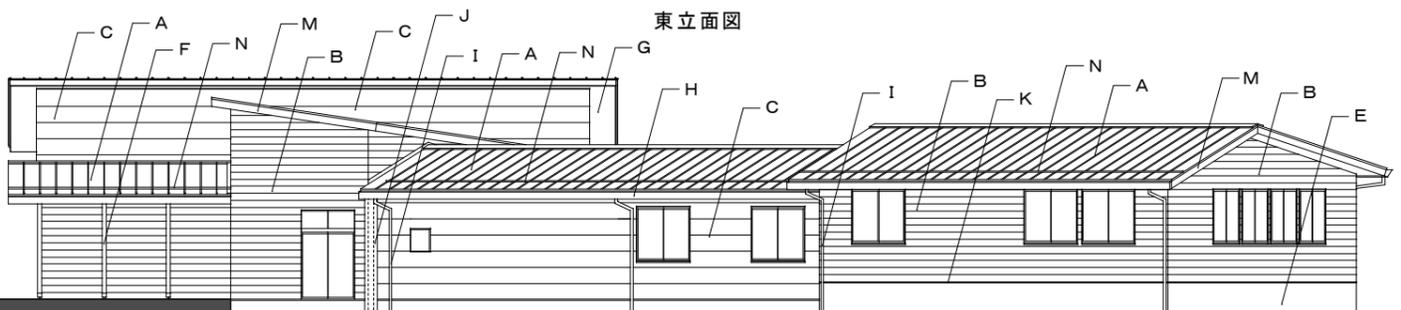

西立面図

記号凡例

A	屋根：カラーガルバリウム鋼板厚0.4 瓦葺き	E	コンクリート打ち放し補修+保護塗料	I	壁紙 カラーVP SUSカラーバンド止め	M	鼻隠し、破風板 既製品 繊維混入セメントけい酸カルシウム押出成形板厚17	Q	
B	木質系繊維混入セメントケイ酸カルシウム板厚16横貼り（木目調）	F	自然保護塗料	J	EX.P. Jカバー（アルミ既製品）	N	雪止め：L-50×50×4 溶融亜鉛めっき	R	
C	木繊維混入セメントケイ酸カルシウム板厚16横貼り（木目調）	G	軒天：ケイカル板厚10+E.P	K	外壁水切	O	館名板：SUS切文字 フッ素樹脂塗装 300角厚5	S	
D	木質系繊維混入セメントケイ酸カルシウム板厚16縦貼り（リブ）	H	軒樋 樹脂被覆鉄板 既製品	L	外壁壁見切	P		T	